
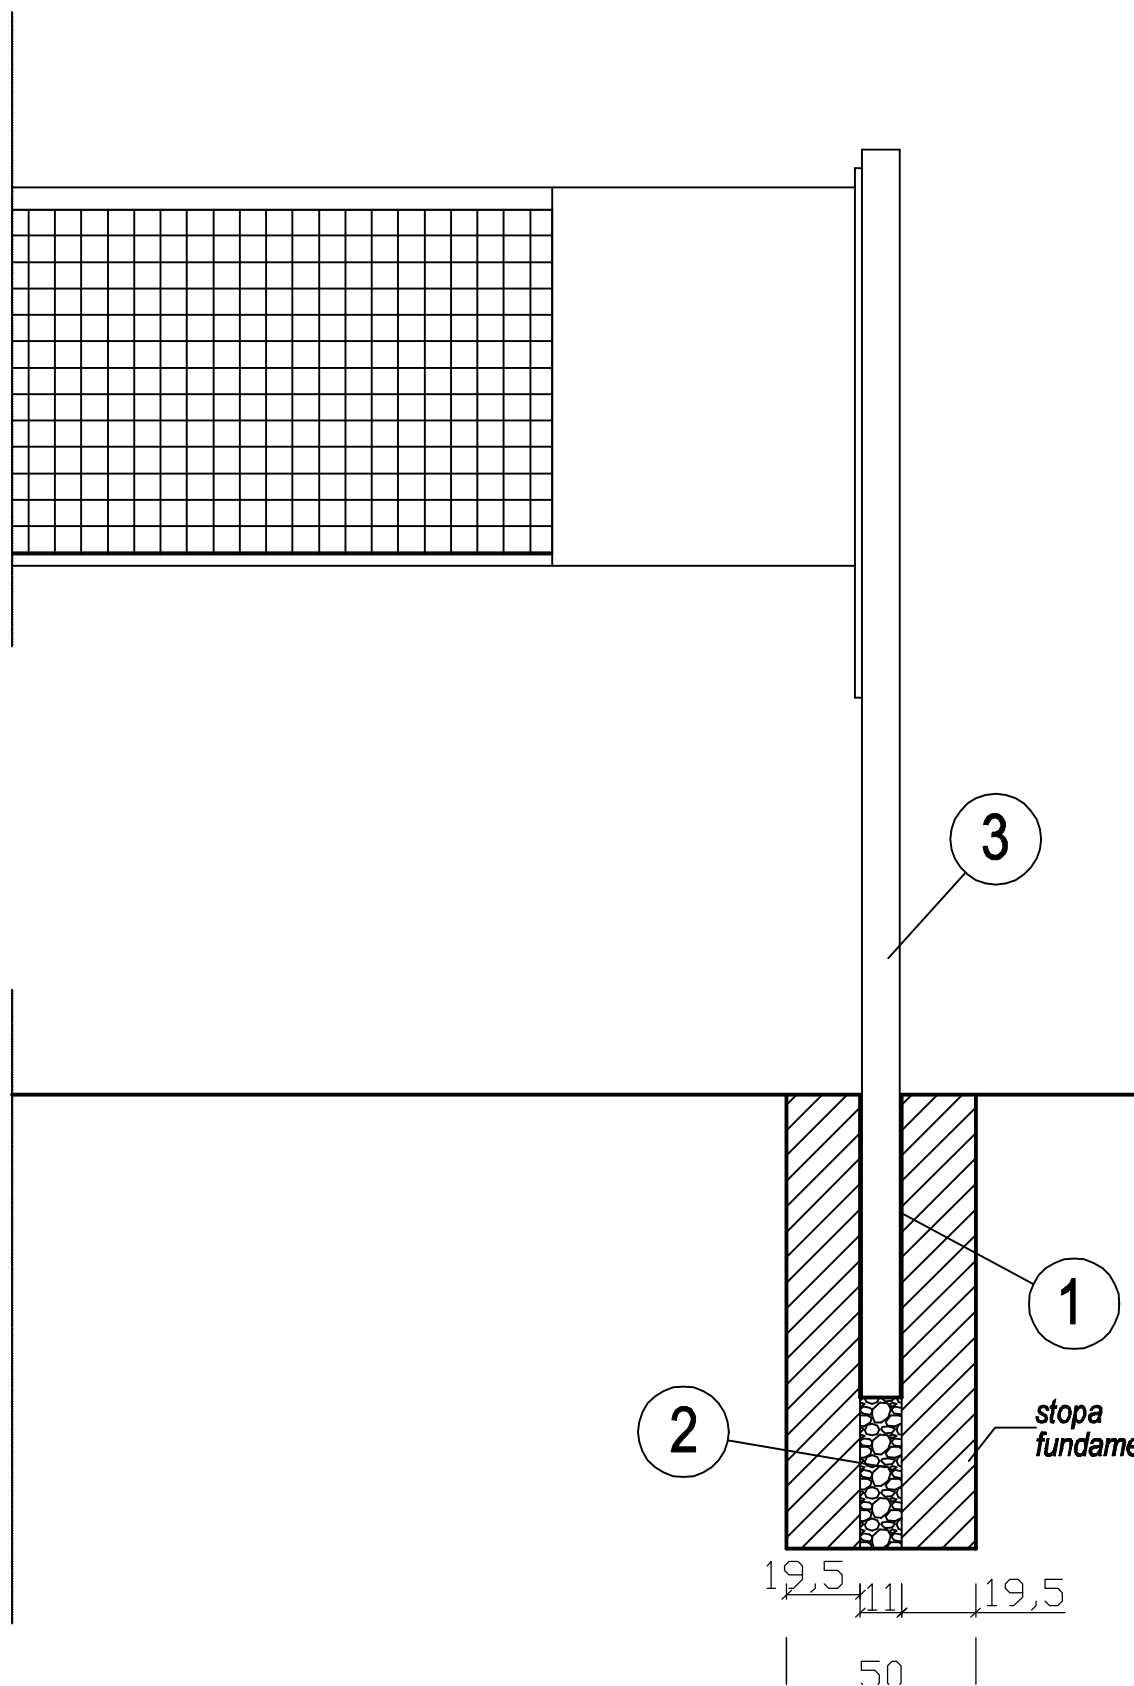


UWAGI

1. Niniejszy rysunek należy rozpatrywać łącznie z całym wielobranżowym projektem technicznym, którego jest integralną częścią.
2. Należy pracować tylko na podstawie wymiarów podanych na rysunku; przed przystąpieniem do robót Wykonawca powinien sprawdzić na budowie wszystkie rzędne wysokościowe oraz wymiary poziome; rozwiązania wynikające z różnic wymiarów podanych na rysunku i wymiarów rzeczywistych należy uzgodnić z Projektantem.
3. Wszystkie prace należy wykonywać, a specyfikowane materiały stosować zgodnie z właściwymi regulacjami prawnymi i normatywnymi oraz zgodnie ze sztuką budowlaną.
4. Wskazane produkty należy rozumieć, jako komplet elementów i dodatków niezbędnych do właściwego montażu oraz do ich poprawnego funkcjonowania zgodnie z zaleceniami producentów.
5. Wszystkie prace przygotowawcze, podstawowe, wykończeniowe, użytkowe, eksploatacyjne i konserwacyjne związane z zastosowaniem wskazanych produktów, należy wykonywać zgodnie z instrukcjami, procedurami i metodami wymaganymi i przewidzianymi przez producentów danych produktów i powinny być poprzedzone zapoznaniem się przez Wykonawcę z właściwymi kartami katalogowymi i instrukcjami producentów.
6. Projekt chroniony prawami autorskimi.

SZCZEGÓŁ SŁUPKÓW DO SIATKÓWKI

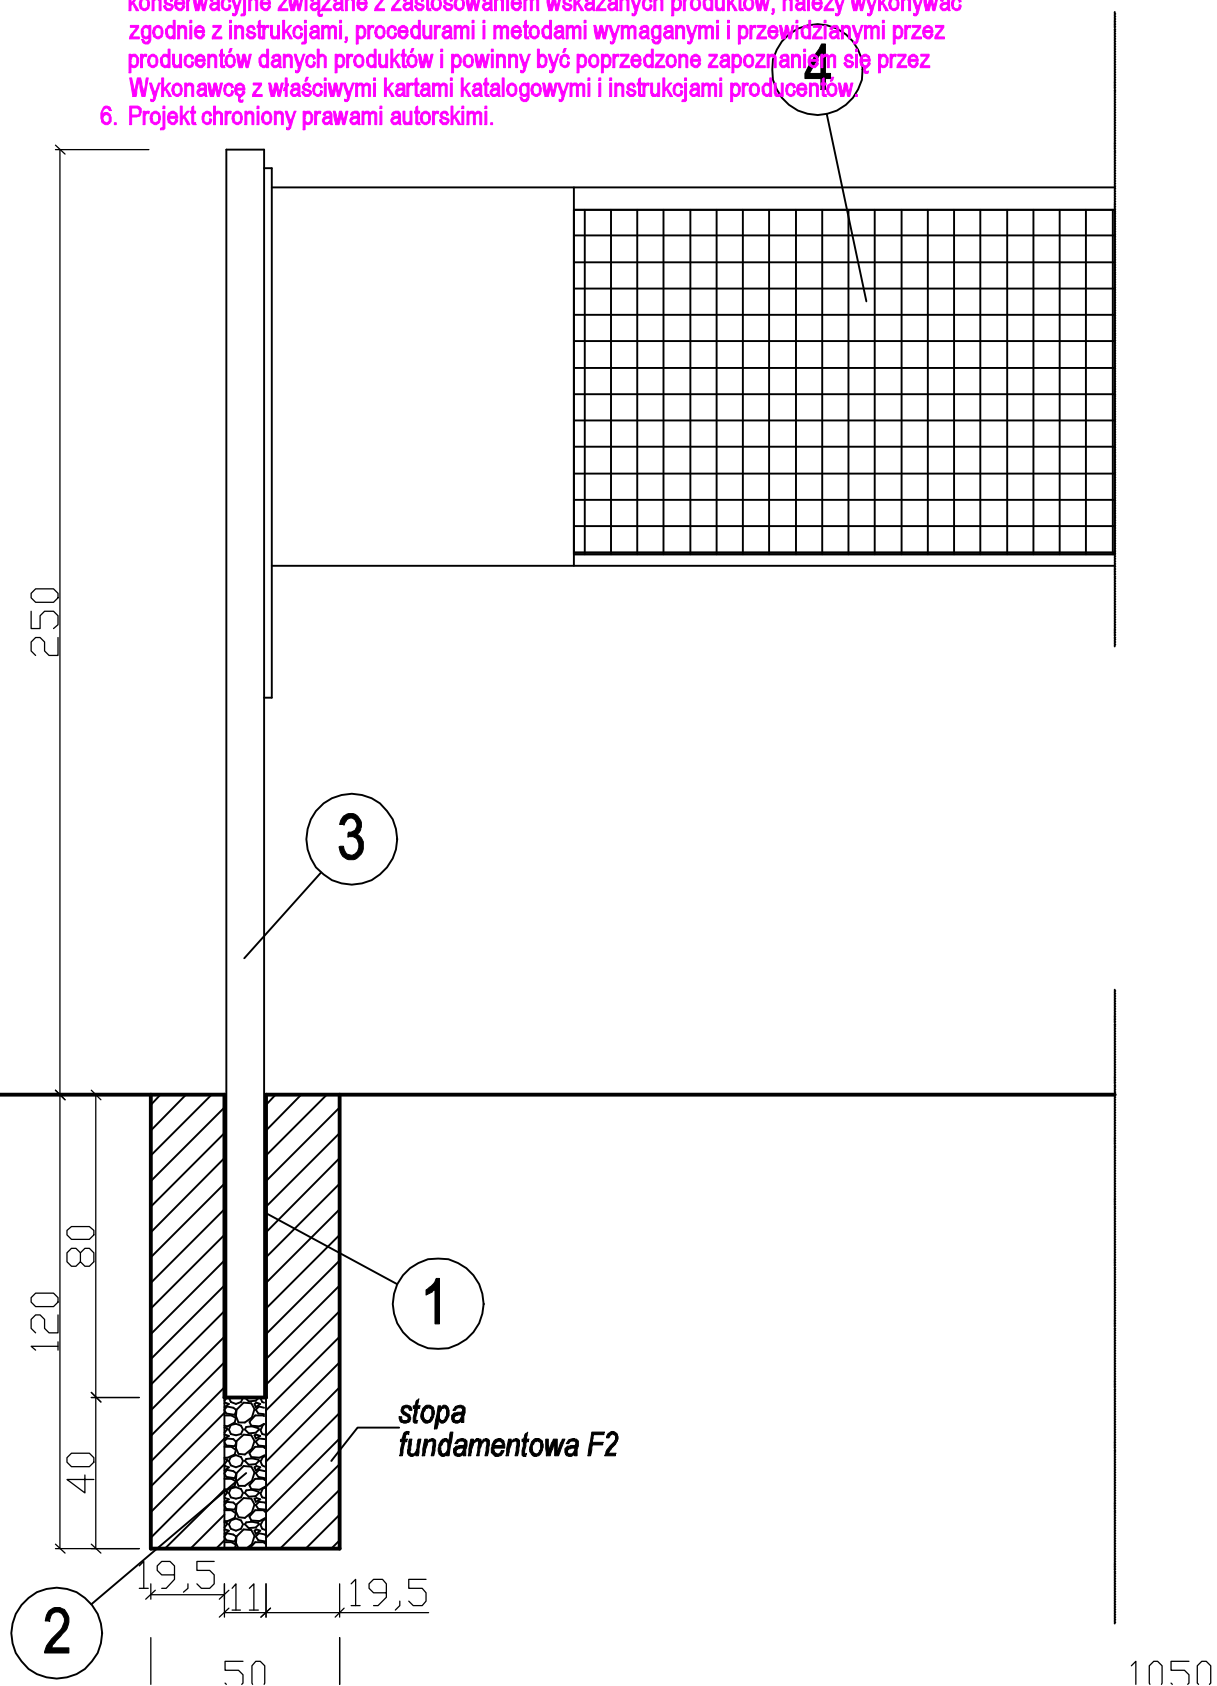

1. Tuleja osadzeniowa 110 x 110 x 800 mm z otworem w dnie, w zestawie z pokrywą
2. Drenaż stopy fundamentowej odprowadzający wodę z tulei osadzeniowej (żwir)
3. Słupek stalowy ocynkowany o przekroju 90 x 90 x 8 mm z możliwością demontażu
4. Siatka polipropylenowa, bezwęzłowa, oczko 8 x 8 cm, grubość splotu 5 mm, w kolorze białym

| | | | | |
|--|---|-------------------|---------|-------------|
| PROJEKT REMONTU | | | | |
| Miasto Stołeczne Warszawa Pl. Bankowy 3/5, 00-950 Warszawa Reprezentowane przez Dyrektora XXIV Liceum Ogólnokształcącego im. Cypriana Kamila Norwida w Warszawie | | | | |
| TYTUŁ PROJEKTU: PROJEKT WYMIANY NAWIERZCHNI NA TERENIE XXIV LICEUM OGÓLNOKSZTAŁCĄCGO IM CYPRIANA KAMILA NORWIDA W WARSZAWIE PRZY UL. OBOZOWEJ 60 | | | | |
| ADRES PROJ. OBIEKTU (nr działki): Działka nr ew. 4 obręb 6-06-05 ul. Obozowa 60 Dzielnica Wola m.st. Warszawa | | | | |
| JEDNOSTKA PROJEKTOWA: DFF Projekt - Jacek Fiuk 01-171 Warszawa ul. Młynarska 48 | | | | |
| ARCHITEKTURA | | | | DATA: |
| TYTUŁ RYSUNKU: SŁUPKI DO PIŁKI SIATKOWEJ | | | | 14.08.2018 |
| | IMIE I NAZWISKO | UPR.: | PODPIS: | SKALA: |
| PROJEKTANT w specj. architektonicznej: | mgr inż. arch. Jacek Fiuk | | | 1:20 |
| PROJEKTANT w specj. architektonicznej: | mgr inż. arch. Barbara Próchniewicz-Pudętko | MA/055/04 MA-1645 | | NR RYS.: |
| PROJEKTANT w specj. architektonicznej: | mgr inż. arch. Grzegorz Pudętko | | | PA-0.7 |
| Koplowanie, publikowanie i rozpowszechnianie bez zgody inwestora i jednostki projektowej jest ZABRONIONE !!! | | | | |