


# FUNDAMENTY URZĄDZEŃ SPORTOWYCH

## UWAGI

- Niniejszy rysunek należy rozpatrywać łącznie z całym wielobranżowym projektem technicznym, którego jest integralną częścią.
- Należy pracować tylko na podstawie wymiarów podanych na rysunku; przed przystąpieniem do robót Wykonawca powinien sprawdzić na budowie wszystkie rzędne wysokości oraz wymiary poziome; rozwiązania wynikające z różnic wymiarów podanych na rysunku i wymiarów rzeczywistych należy uzgodnić z Projektantem.
- Wszystkie prace należy wykonywać, a specyfikowane materiały stosować zgodnie z właściwymi regulacjami prawnymi i normatywnymi oraz zgodnie ze sztuką budowlaną.
- Wskazane produkty należy roznieść, jako komplet elementów i dodatków niezbędnych do właściwego montażu oraz do ich poprawnego funkcjonowania zgodnie z zaleceniami producentów.
- Wszystkie prace przygotowawcze, podstawowe, wykończeniowe, użytkowe, eksploatacyjne i konserwacyjne związane z zastosowaniem wskazanych produktów, należy wykonywać zgodnie z instrukcjami, procedurami i metodami wypracowanymi i przewidzianymi przez producentów danych produktów i powinny być poprowadzone zapoznaniem się przez Wykonawcę z właściwymi kartami katalogowymi i instrukcjami producentów.
- Projekt chroniony prawami autorskimi.

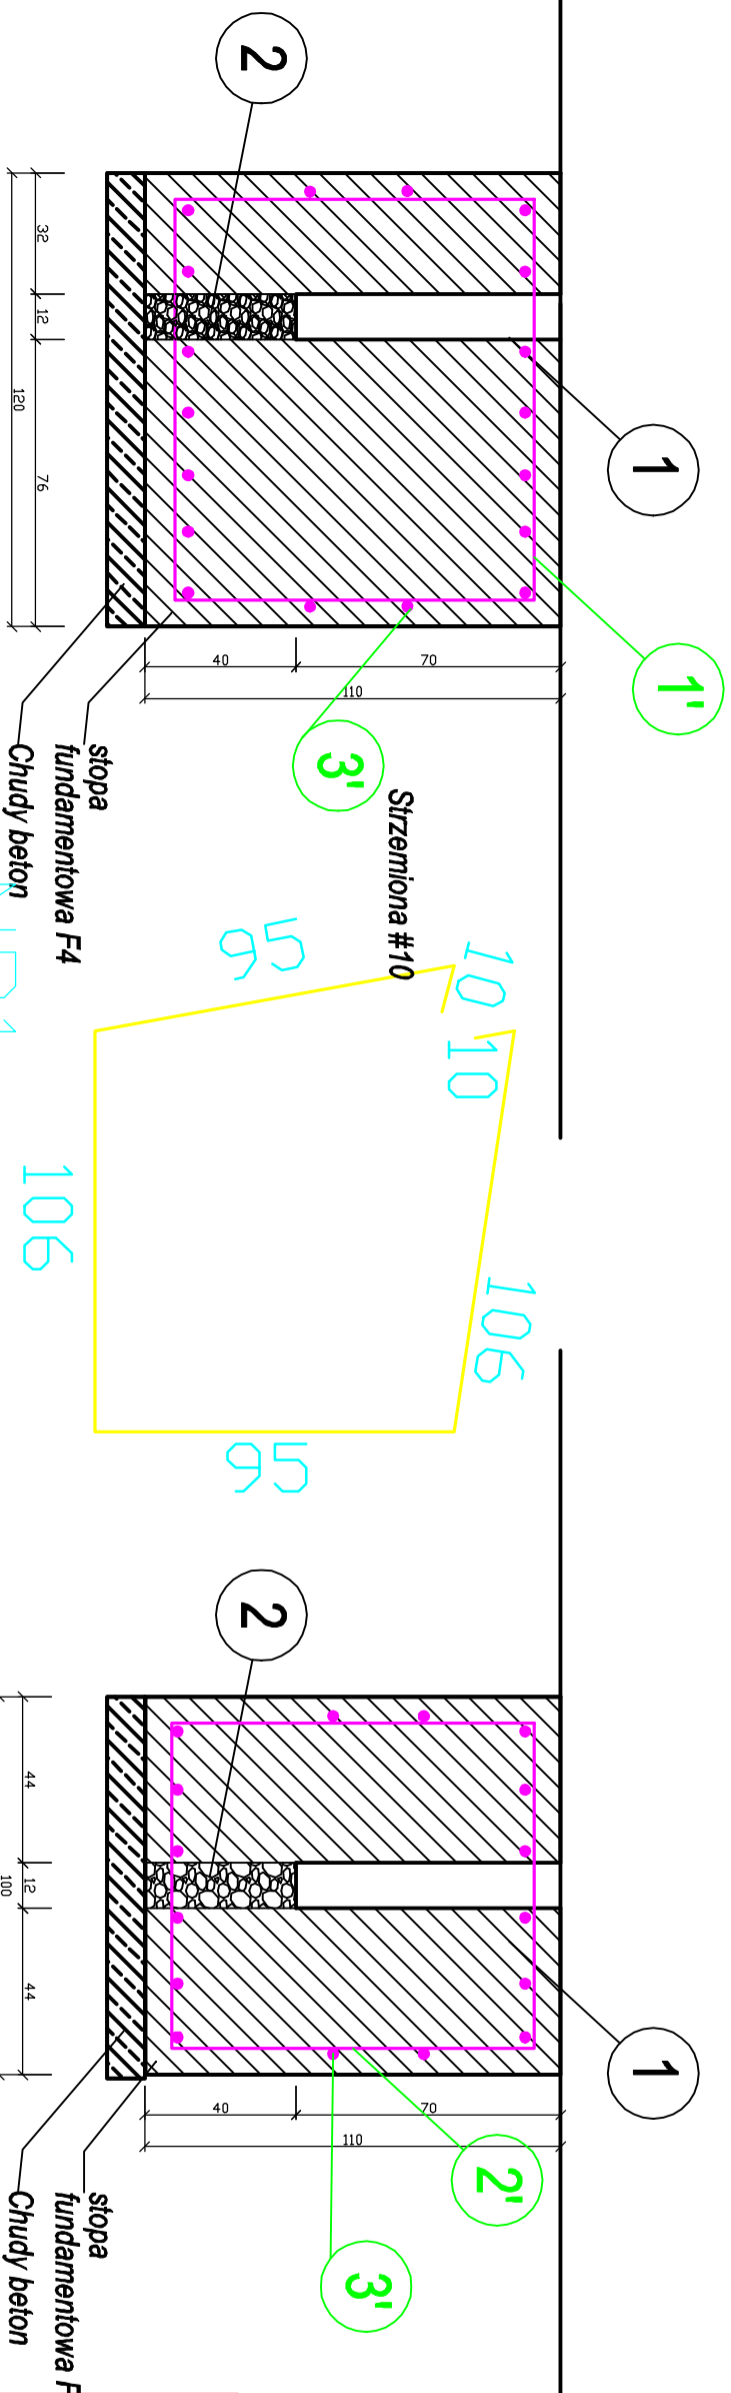

## PROJEKT REMONTU

ZAMAWIĄCA: Miasto Stołeczne Warszawa  
INWESTOR: Pl. Bankowy 3/5, 00-950 Warszawa  
Reprezentowane przez Dyrektora  
XXIV Liceum Ogólnokształcącego  
im. Cypriana Kamilla Norwida w Warszawie

TYTUŁ PROJEKTU:

**PROJEKT WYMIANY NAWIERZCHNI NA  
TERENIE XXIV LICEUM  
OGÓLNOKSZTAŁCĄCOGO IM CYPRIANA  
KAMILA NORWIDA W WARSZAWIE PRZY  
UL. OBOZOWEJ 60**

ADRES PROJ. OBIEKTU (nr działki):

**Działka nr ew. 4 obręb 6-06-05  
ul. Obozowa 60  
Dzielnica Wola m.st. Warszawa**

JEDNOSTKA PROJEKTOWA:

**DFP Projekt - Jacek Fiuk  
01-171 Warszawa ul. Młynarska 48**

## ARCHITEKTURA

DATA:

TYTUŁ RYSUNKU: 14.08.2018  
**FUNDAMENTY KOSZ ZBROJENIE**

IMIE I NAZWISKO	UPR.::	PODPIS:	SKALA:
mgr inż. arch. architektonicznej: Jacek Fiuk			<b>1:20</b>
mgr inż. arch. architektonicznej: Barbara Pichniewicz-Pudleko MA-1645			NR RYS.: PA-0-10
mgr inż. arch. architektonicznej: Grzegorz Pudleko			

Koplowanie, publikowanie i rozpowszechnianie bez zgody inwestora i jednostki projektowej jest ZABRONIONE !!!