


UWAGI

1. Niniejszy rysunek należy rozpatrywać łącznie z całym wielobranżowym projektem technicznym, którego jest integralną częścią.
2. Należy pracować tylko na podstawie wymiarów podanych na rysunku; przed przystąpieniem do robót Wykonawca powinien sprawdzić na budowie wszystkie rzędne wysokości oraz wymiary poziome; rozwiązania wynikające z różnic wymiarów podanych na rysunku i wymiarów rzeczywistych należy uzgodnić z Projektantem.
3. Wszystkie prace należy wykonywać, a specyfikowane materiały stosować zgodnie z właściwymi regulacjami prawnymi i normatywnymi oraz zgodnie ze sztuką budowlaną.
4. Wskazane produkty należy rozumieć, jako komplet elementów i dodatków niezbędnych do właściwego montażu oraz do ich poprawnego funkcjonowania zgodnie z zaleceniami producentów.
5. Wszystkie prace przygotowawcze, podstawowe, wykończeniowe, użytkowe, eksploatacyjne i konserwacyjne związane z zastosowaniem wskazanych produktów, należy wykonywać zgodnie z instrukcjami, procedurami i metodami wymaganymi i przewidzianymi przez producentów danych produktów i powinny być poprzedzone zapoznaniem się przez Wykonawcę z właściwymi kartami katalogowymi i instrukcjami producentów.
6. Projekt chroniony prawami autorskimi.

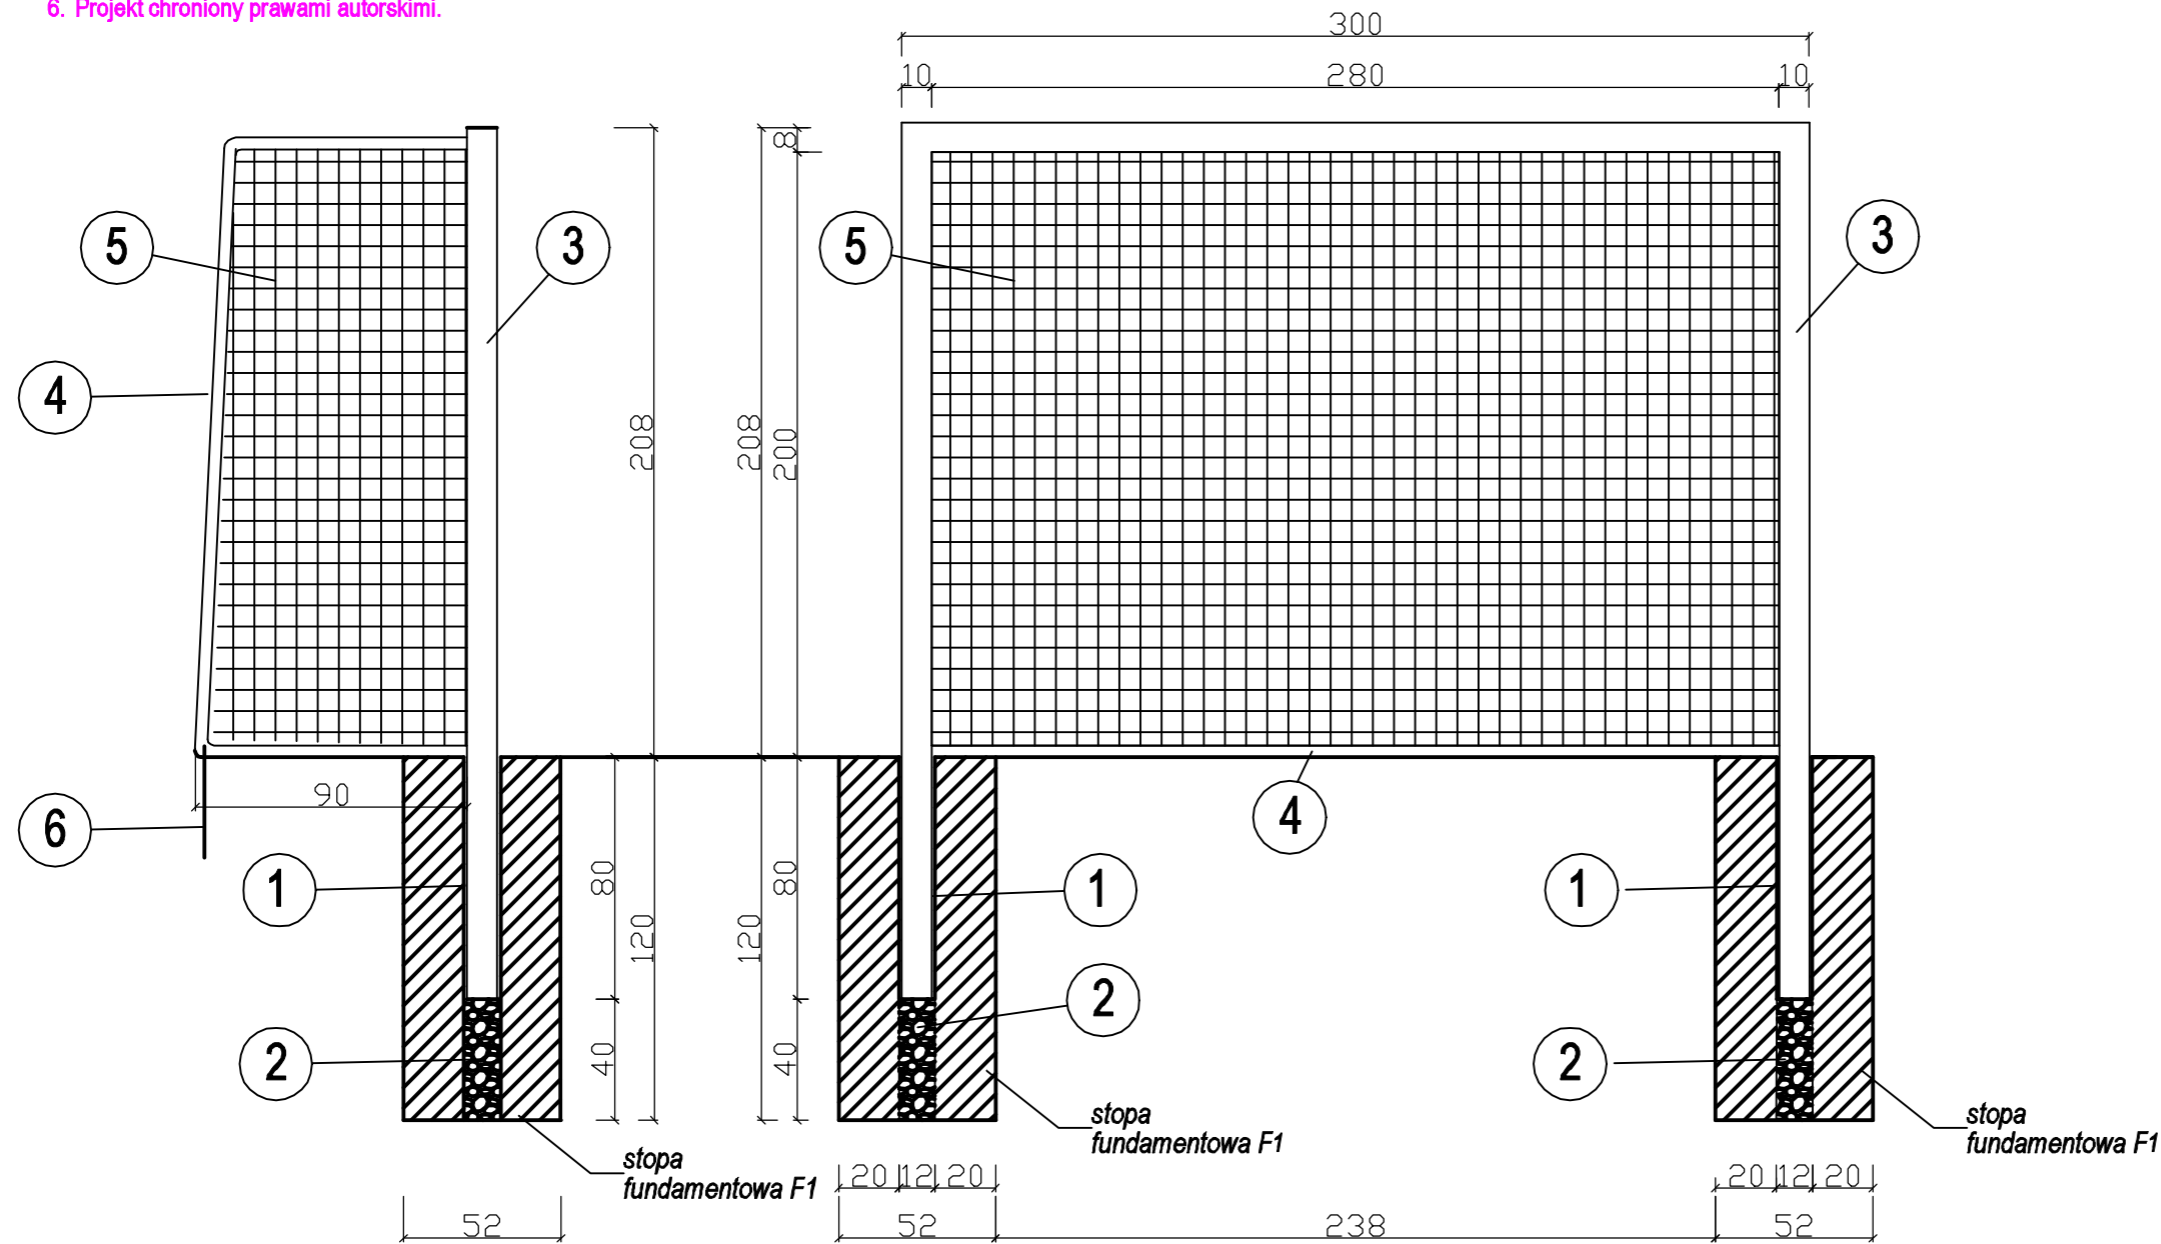

SZCZEGÓŁ BRAMKI DO PIŁKI RĘCZNEJ

1. Tuleja osadzeniowa 100 x 100 x 80 mm z otworem w dnie
2. Drenaż stopy fundamentowej odprowadzający wodę z tulei osadzeniowej (żwir)
3. Rama główna wykonana z kształtownika stalowego ocynkowanego 80 x 80 malowana w kolorze biało-czerwonym
4. Łuki i tylna poprzeczka z rur ocynkowanych, kalibrowanych Ø 60 x 3 mm
5. Siatka polipropylenowa, bezwęzłowa, oczko 8 x 8 cm, grubość splotu 5 mm, w kolorze białym
6. Uchwyt szpilkowy

PROJEKT REMONTU

ZAMAWIAJĄCY: Miasto Stołeczne Warszawa
 INWESTOR: Pl. Bankowy 3/5, 00-950 Warszawa
 Reprezentowane przez Dyrektora
 XXIV Liceum Ogólnokształcącego
 im. Cypriana Kamila Norwida w Warszawie

TYTUŁ PROJEKTU:
**PROJEKT WYMIANY NAWIERZCHNI NA
 TERENIE XXIV LICEUM
 OGÓLNOKSZTAŁCĄCGO IM CYPRIANA
 KAMILA NORWIDA W WARSZAWIE PRZY
 UL. OBOZOWEJ 60**

ADRES PROJ. OBIEKTU (nr działki):
**Działka nr ew. 4 obręb 6-06-05
 ul. Obozowa 60
 Dzielnica Wola m.st. Warszawa**

JEDNOSTKA PROJEKTOWA:
**DFF Projekt - Jacek Fiuk
 01-171 Warszawa ul. Młynarska 48**

ARCHITEKTURA

TYTUŁ RYSUNKU: **SZCZEGÓŁ BRAMKI DO PIŁKI RĘCZNEJ**
 DATA: 14.08.2018

SKALA: **1:250**

PROJEKTANT w specj. architektonicznej:	IMIĘ I NAZWISKO	UPR.:	PODPIS:	SKALA:
PROJEKTANT w specj. architektonicznej:	mgr inż. arch. Jacek Fiuk			1:250
PROJEKTANT w specj. architektonicznej:	mgr inż. arch. Barbara Próchniewicz-Pudełko	MA/055/04 MA-1645		NR RYS.:
PROJEKTANT w specj. architektonicznej:	mgr inż. arch. Grzegorz Pudełko			PA-0.5

Kopiewanie, publikowanie i rozpowszechnianie bez zgody inwestora i jednostki projektowej jest ZABRONIONE !!!