
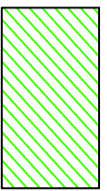


UWAGI

- Niniejszy rysunek należy rozpatrywać łącznie z całym wielobranżowym projektem technicznym, którego jest integralną częścią.
- Należy pracować tylko na podstawie wymiarów podanych na rysunku; przed przystąpieniem do robót Wykonawca powinien sprawdzić na budowie wszystkie rzędne wysokościowe oraz wymiary poziome; rozwiązania wynikające z różnic wymiarów podanych na rysunku i wymiarów rzeczywistych należy uzgodnić z Projektantem.
- Wszystkie prace należy wykonywać, a specyfikowane materiały stosować zgodnie z właściwymi regulacjami prawnymi i normatywnymi oraz zgodnie ze sztuką budowlaną.
- Wskazane produkty należy rozróżnić, jako komplet elementów i dodatków niezbędnych do właściwego montażu oraz do ich poprawnego funkcjonowania zgodnie z zaleceniami producentów.
- Wszystkie prace przygotowawcze, podstawowe, wykończeniowe, użytkowe, eksploatacyjne i konserwacyjne związane z zastosowaniem wskazanych produktów, należy wykonywać zgodnie z instrukcjami, procedurami i metodami wymaganymi i przewidzianymi przez producentów danych produktów i powinny być poprzedzone zapoznaniem się przez Wykonawcę z właściwymi Kartami katalogowymi i instrukcjami producentów.
- Projekt chroniony prawami autorskimi.

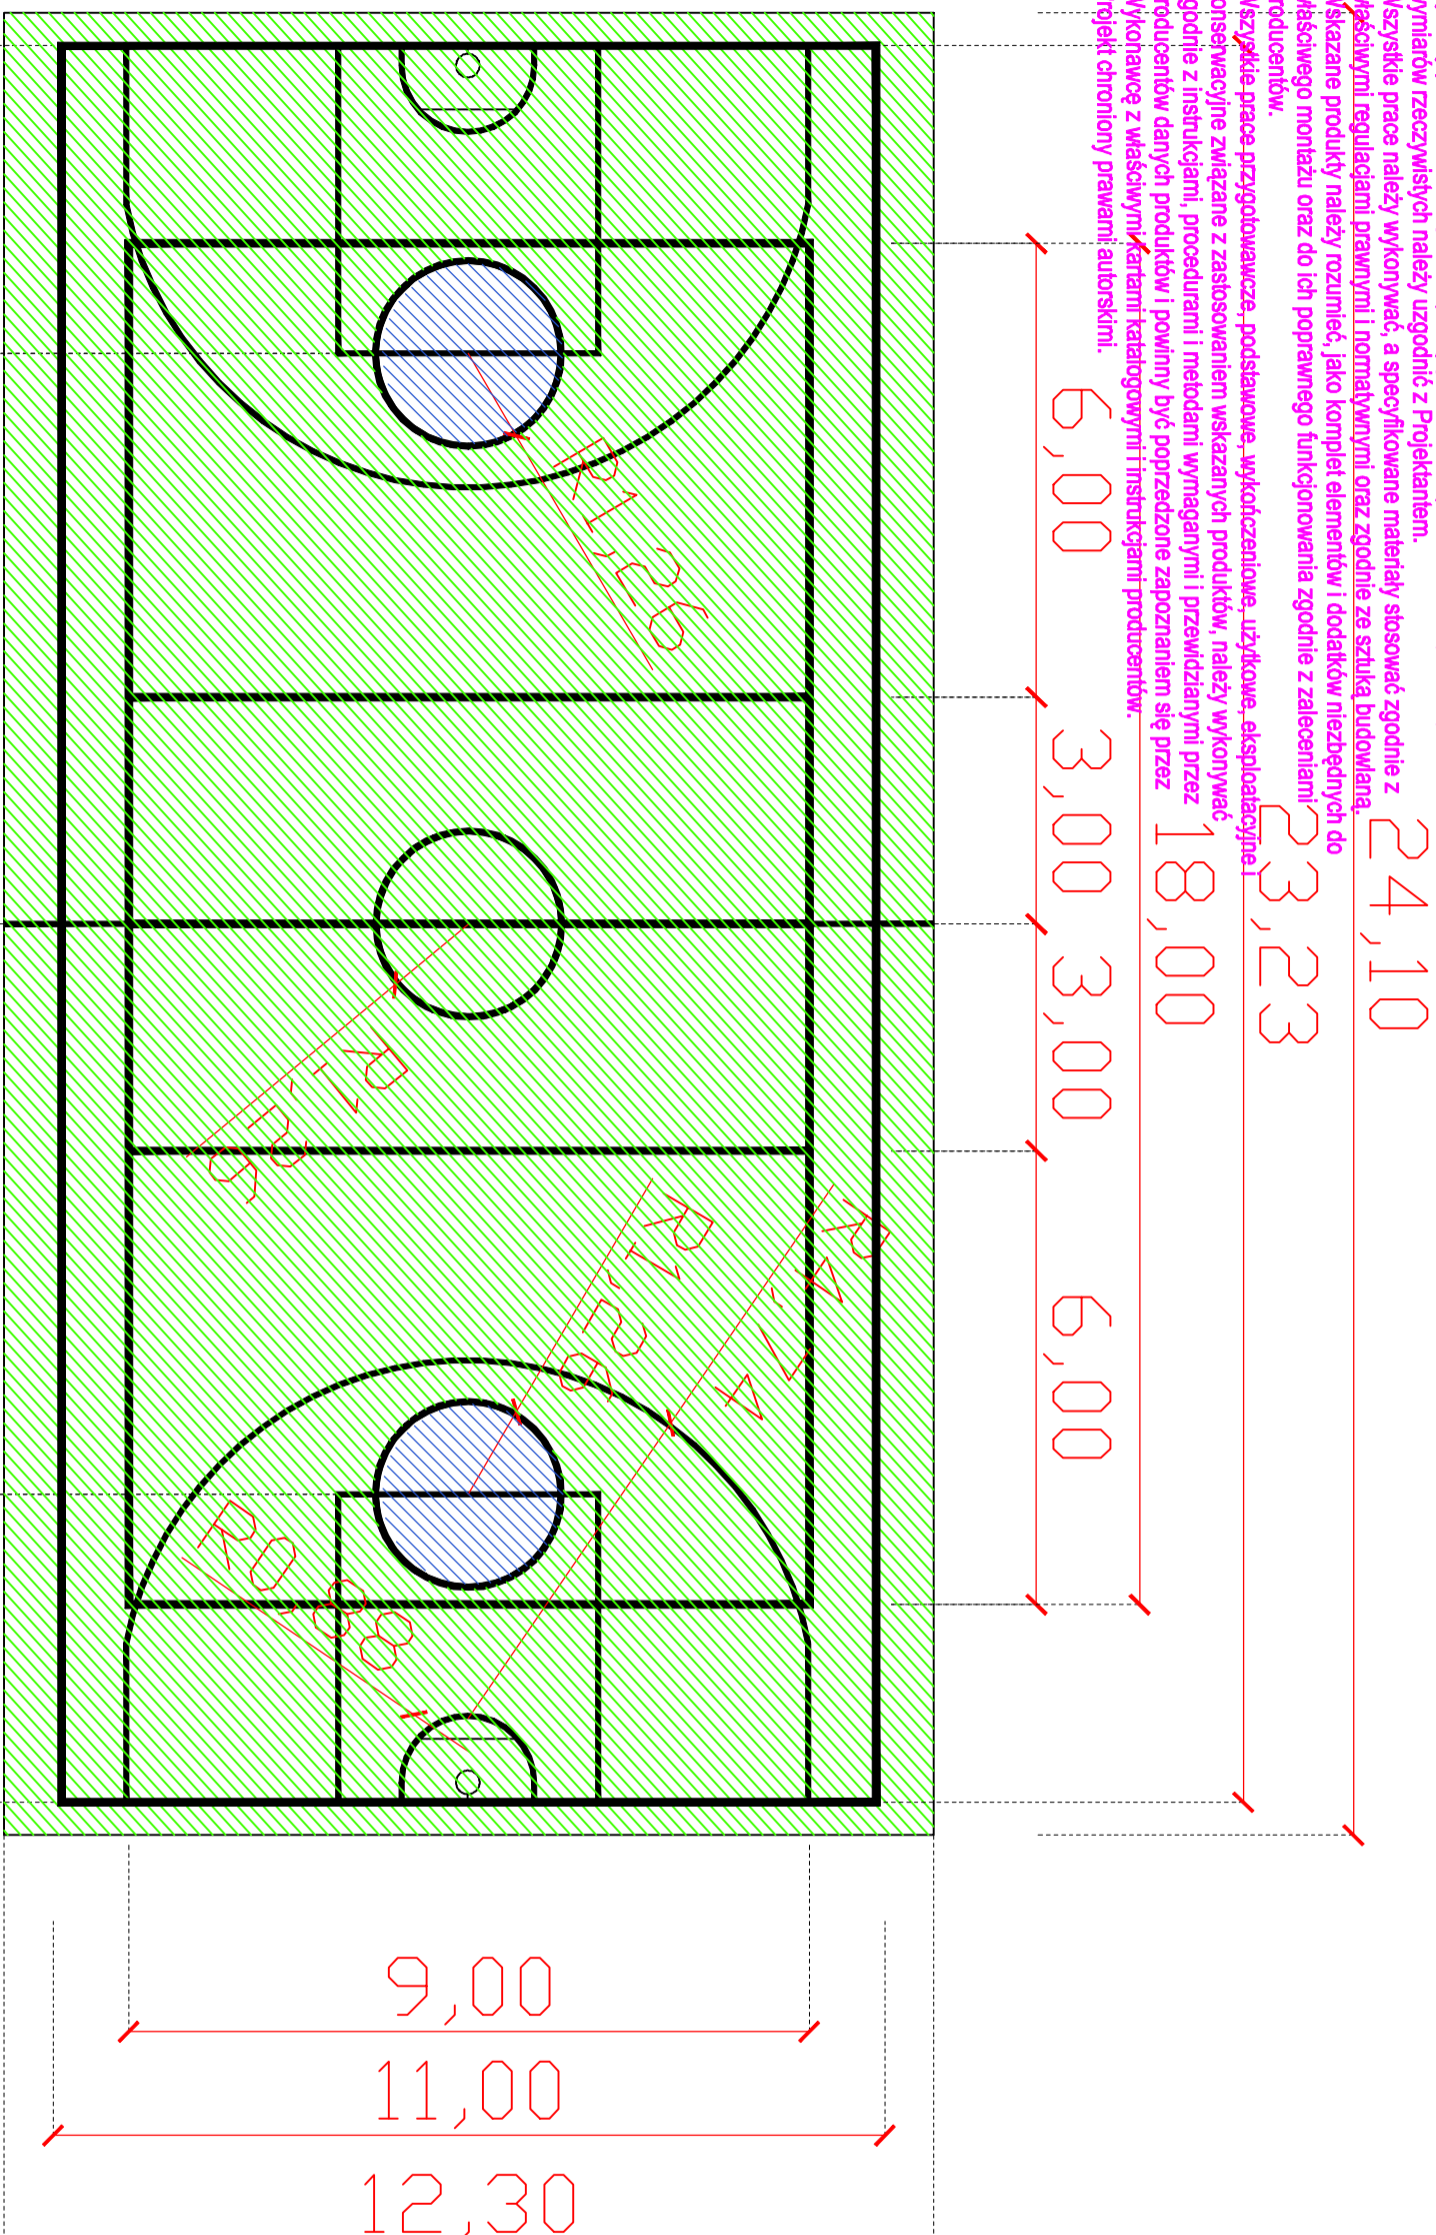

TRAWNIK PROJEKTOWANY
ZIELEŃ DO UPORZĄDKOWANIA

2. 3.
LAWKIKOSZE

ISTNIEJĄCE OBRZEŻA BETONOWE
DO REGULACJI
(pozostawić 1 cm odstępy między obrzeżami dla zapewnienia przepływu wody)

BEZSPÓJNOWA NAWIERZCHNIA
PRZEPUSZCZALNA Z EPDM GR 16 MM

KOSTKA DO PRZEŁOŻENIA WRAZ Z POBBUDOWĄ
OBRZEŻEM

LINE GR. 5 CM

A. B.
ZAKRES OPRACOWANIA

UWAGA: SŁUPKI DO SIATKI
UMIEŚCIĆ POZA OBRYSEM
BOISKA I ZABIEPIECZYĆ PRZED
PRZECHODNIEM NP. NISKIM
SŁUPKIEM Z BARIERKĄ
(CHODNIK)

PROJEKT REMONTU

ZAMAWIAJĄCY: Miasto Stołeczne Warszawa
INWESTOR: Pl. Bankowy 3/5, 00-950 Warszawa
Reprezentowane przez Dyrektora
XXIV Liceum Ogólnokształcącego
im. Cypriana Kamilla Norwida w Warszawie

Tytuł projektu:

PROJEKT WYMIANY NAWIERZCHNI NA
TERENIE XXIV LICEUM
OGÓLNOKSTAŁCĄCCGO IM CYPRIANA
KAMILA NORWIDA W WARSZAWIE PRZY
UL. OBOZOWEJ 60

ADRES PROJ. GNIĘTU (nr działki):
Działka nr ew. 4 obręb 6-06-05
ul. Obozowa 60

JEDNOSTKA PROJEKTOWA:
DFF Projekt - Jacek Fiułk
01-171 Warszawa ul. Młynarska 48

ARCHITEKTURA

Tytuł rysunku: 14.08.2018
RZUT BOISKA DO PIŁKI SIATKOWEJ

PROJEKTANT architektoniczny	mgr inż. arch. Jacek Fiułk	UPR.:	PODPIS:	SKALA: 1:100
PROJEKTANT architektoniczny	mgr inż. arch. Sławomir Prodniewicz-Pudliko			NR RYS.: MASSOJA MA-1845
PROJEKTANT architektoniczny	mgr inż. arch. Grzegorz Puziński			PA4.3

Koplowanie, publikowanie i rozpowszechnianie bez zgody Inwestora i JEDNOSTKI PROJEKTOWEJ jest ZABRONIONE!!!